
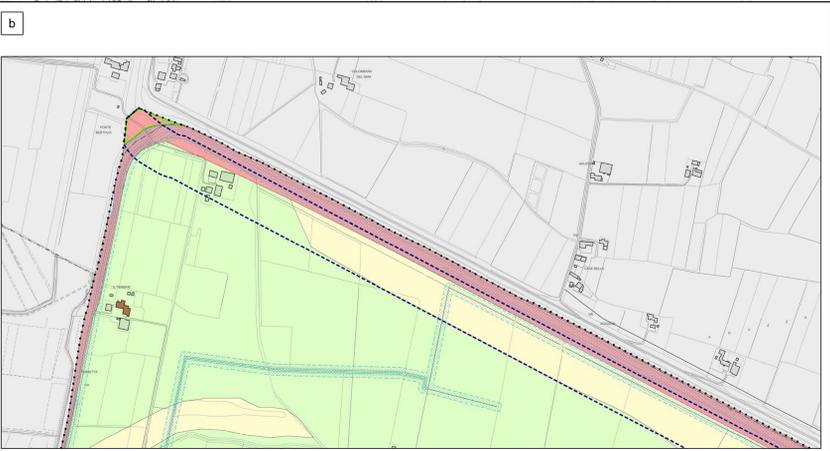
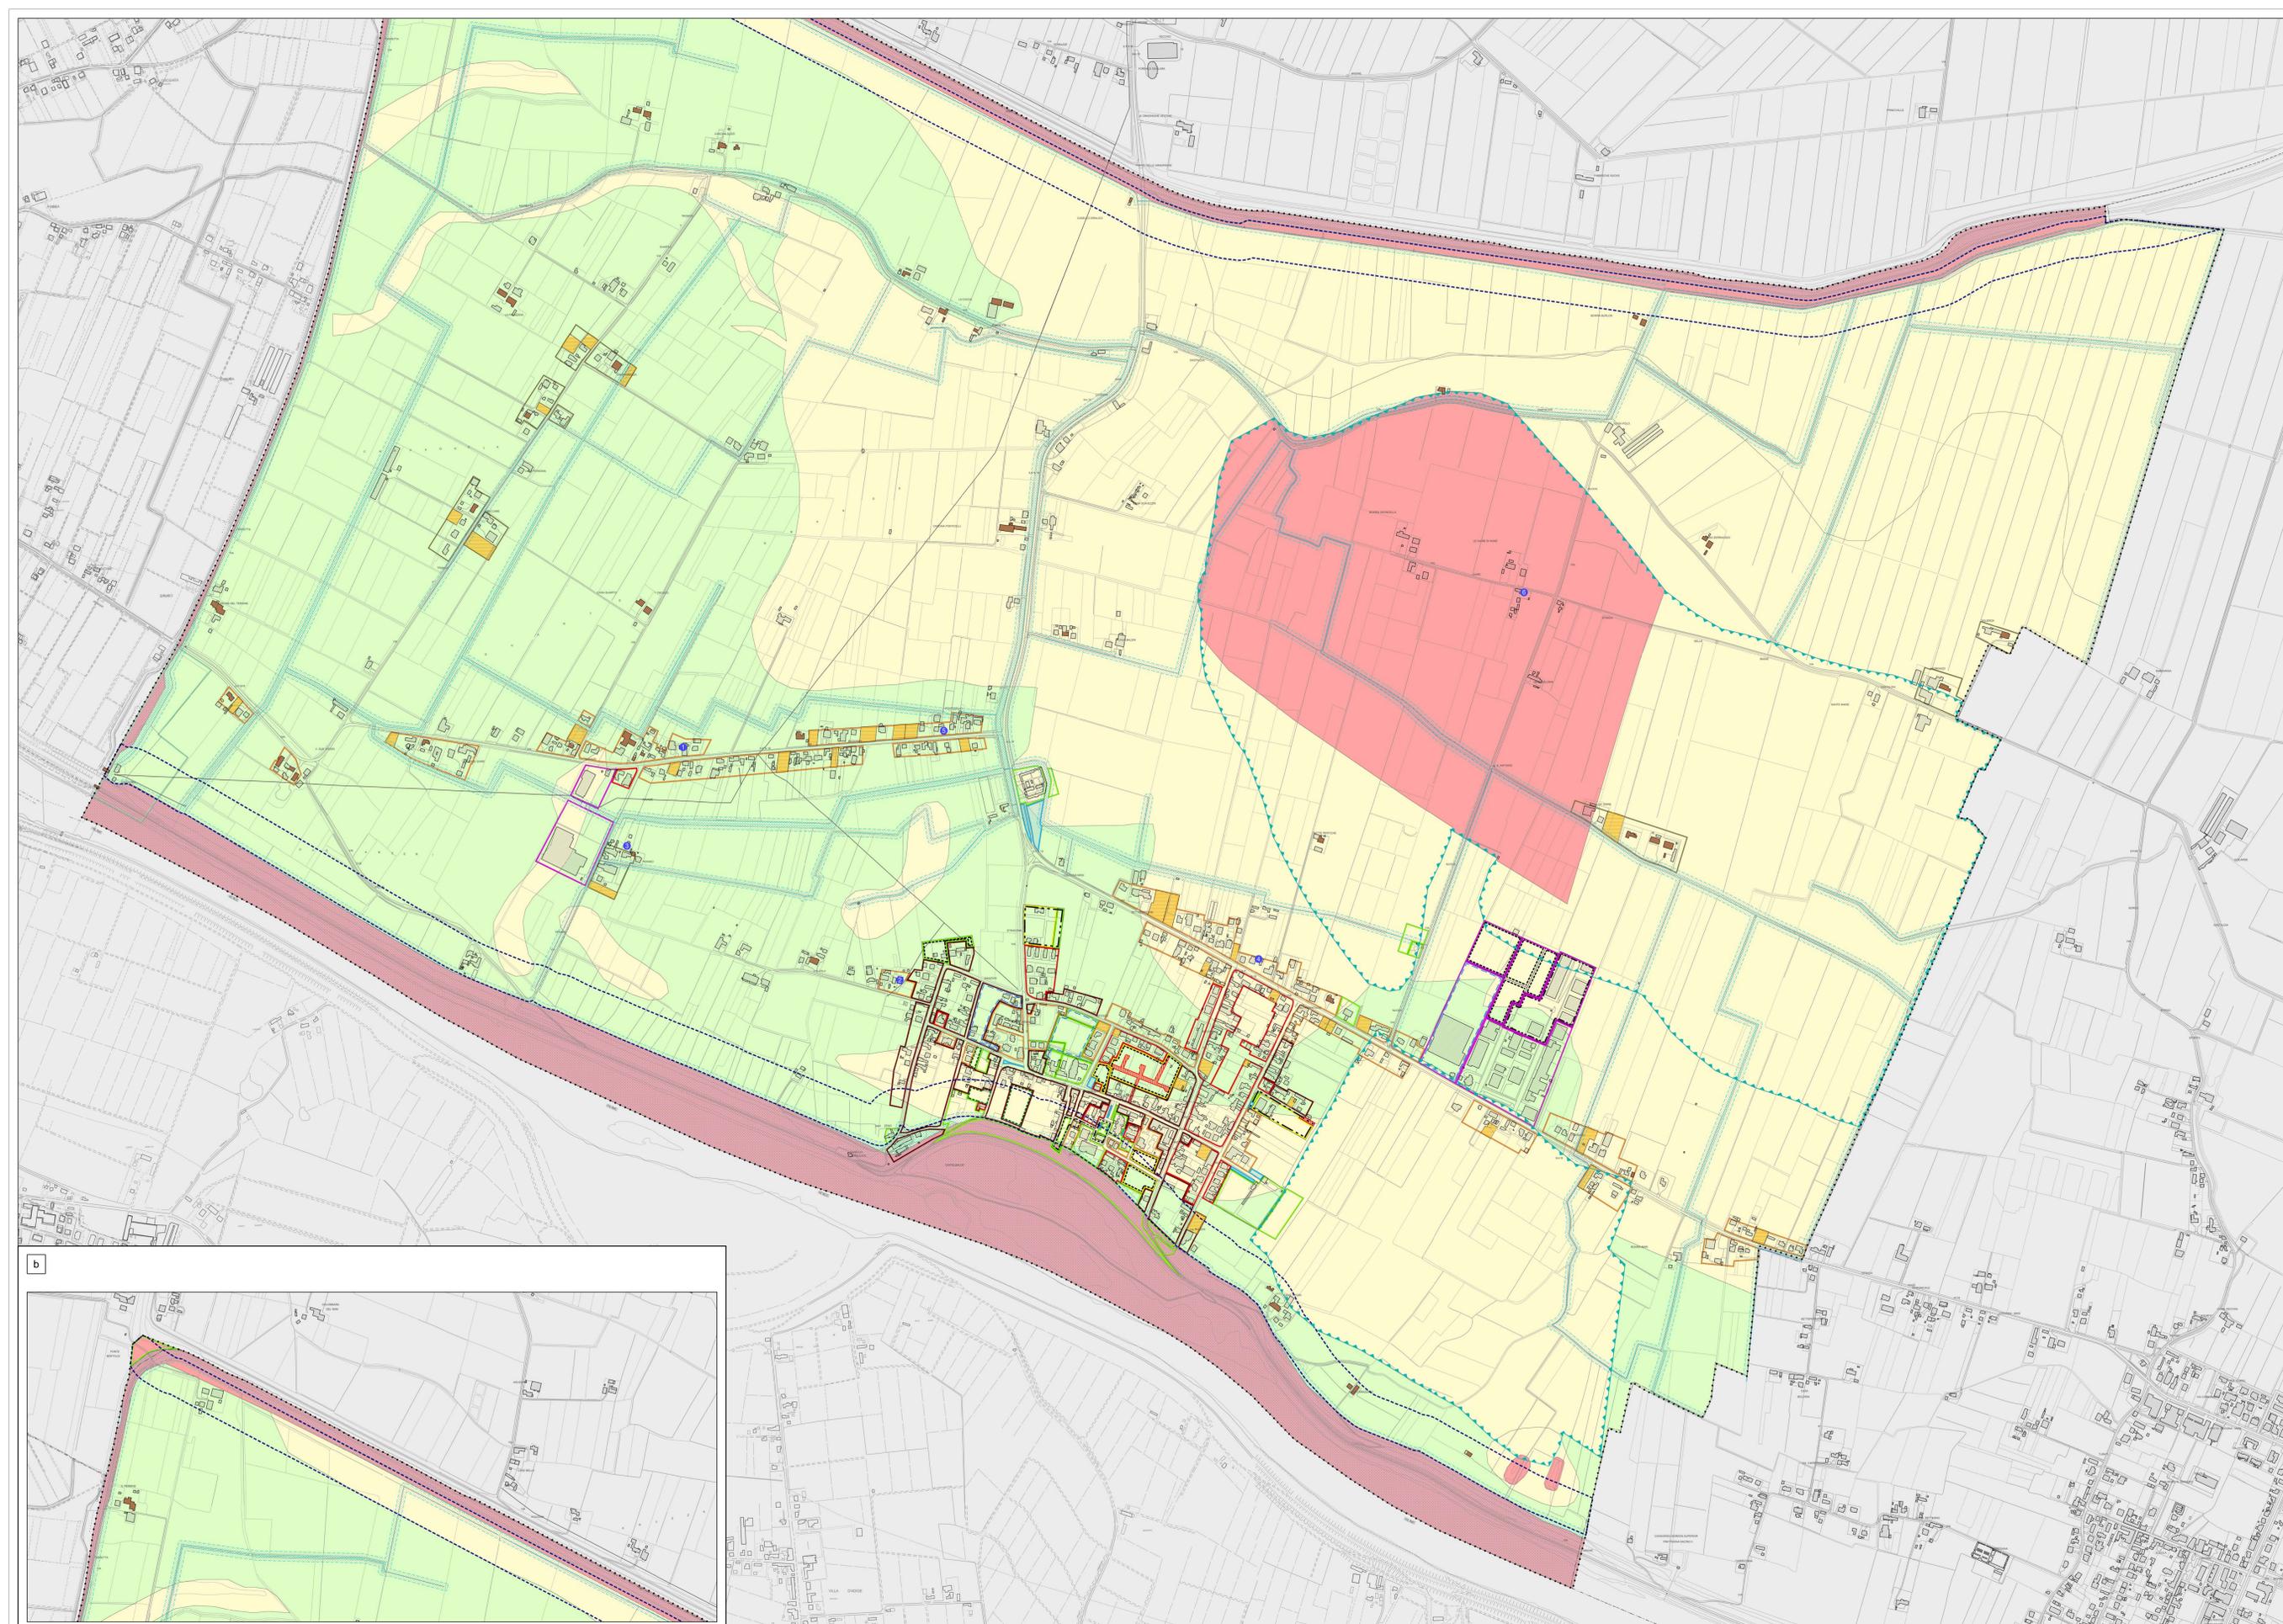


- Limite amministrativo del Comune
- Zona A
- Zona B
- Sottozona C1
- Sottozona C2
- Lotti liberi
- Vare di privato
- Zona D
- Attività produttive in zona impropria
- Area per servizi - Sa, Sb, Sc
- Area a parcheggio - Sd
- Zona F1 - Pesca sportiva
- Ambiti di edificazione diffusa
- Manufatti rurali con grado di protezione
- Ambito soggetto ad obbligo di Piano Attuativo
- Ambito di Piano Attuativo vigente
- Ambito di Piano Attuativo vigente solo per la parte normativa
- Comparto
- Progettazione unitaria
- Viabilità di progetto
- Idrografia principale (limite)
- Idrografia secondarie (asse)
- Fascia di servizi idraulica relativa all'idrografia pubblica
- Zone di tutela relativa all'idrografia principale
- FRAGILITÀ**
- Terreni idonei Art. 11
- Terreni idonei a condizione Art. 11
- Terreni non idonei Art. 11
- Area esondabile o a ristagno idrico Art. 12

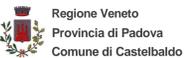


Regione Veneto
Provincia di Padova
Comune di Castelbaldo

P.I.
 Piano degli Interventi
 Variante Generale di adeguamento al PAT

Tav.13.1 b
 Scala 1:5.000

INTERO TERRITORIO COMUNALE
FRAGILITÀ
 Variante n°1

Progettisti
 Uff. Francesco Frittoli
 Arch. Valter Granotto

Sinistro
 dott. BERNARDINELLO
 RICCARDO

Ufficio Tecnico
 Geom. Sergio Cavallaro

Adozione
 D.C.C. n°24 del 6/11/2016

Approvazione
 D.C.C. n°2 del 18/02/2016

Elaborato firmato digitalmente
 al sensi degli artt. 23, 21 e 24 del D.LGS 82/2005

PROTECO engineering s.r.l. - Via Cesare Battelli n.38 | 30027 San Donà di Piave (VE) |
 Cod. Fisc. n. Part. IVA 03224420216 | Tel. 0421-54588 | Fax 0421-54532 | mail: protecoeng@protecoeng.com

Marzo 2019